


舞台の諸元

間口	18m
奥行	12m
高さ	7.6m
◎	C型20Aコンセント
□□	C型30Aコンセント

唐津市民会館

舞台照明平面図 1/100

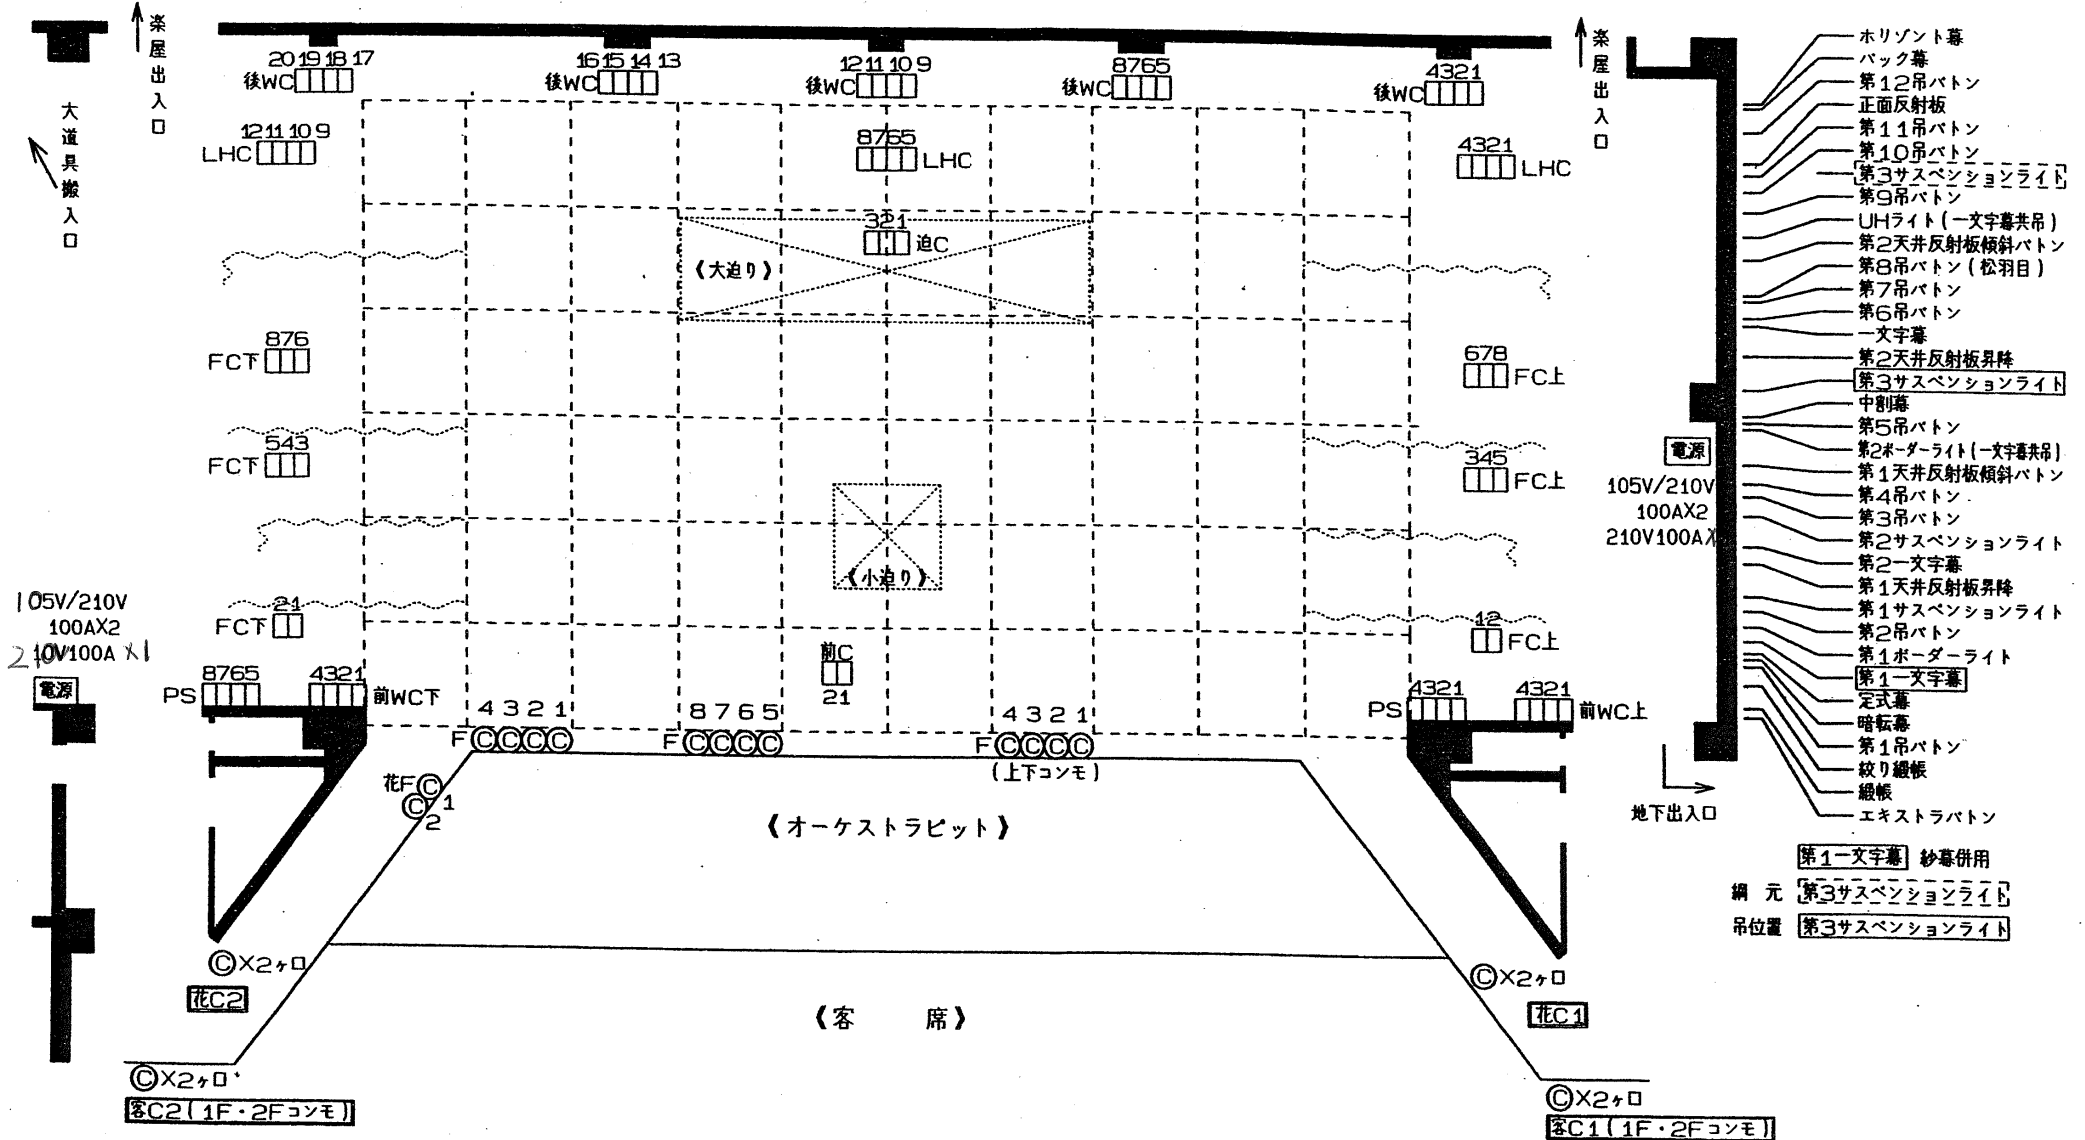

- Horizont幕
- バック幕
- 第12吊ボタン
- 正面反射板
- 第11吊ボタン
- 第10吊ボタン
- 第3サスペンションライト
- 第9吊ボタン
- UHライト(一文字幕共吊)
- 第2天井反射板傾斜ボタン
- 第8吊ボタン(松羽目)
- 第7吊ボタン
- 第6吊ボタン
- 一文字幕
- 第2天井反射板昇降
- 第3サスペンションライト
- 中割幕
- 第5吊ボタン
- 第2ボデーライト(一文字幕共吊)
- 第1天井反射板傾斜ボタン
- 第4吊ボタン
- 第3吊ボタン
- 第2サスペンションライト
- 第2一文字幕
- 第1天井反射板昇降
- 第1サスペンションライト
- 第2吊ボタン
- 第1ボデーライト
- 第1一文字幕
- 定式幕
- 暗転幕
- 第1吊ボタン
- 絞り緞帳
- 緞帳
- エキストラボタン

第1一文字幕 紗幕併用
綱元 第3サスペンションライト
吊位置 第3サスペンションライト

105V/210V
100AX2
210V/100AX1
電源

電源
105V/210V
100AX2
210V/100AX1

◎X2+0
C2(1F・2Fコンモ)

◎X2+0
C1(1F・2Fコンモ)